



ΕΦΗΜΕΡΙΣ ΤΗΣ ΚΥΒΕΡΝΗΣΕΩΣ

ΤΗΣ ΕΛΛΗΝΙΚΗΣ ΔΗΜΟΚΡΑΤΙΑΣ

ΤΕΥΧΟΣ ΤΕΤΑΡΤΟ **Αρ. Φύλλου 317**

9 Απριλίου 2003

ΠΕΡΙΕΧΟΜΕΝΑ

ΑΠΟΦΑΣΕΙΣ

ΑΠΟΦΑΣΕΙΣ

Αριθ. 10629. (1)

Καθορισμός ειδικών όρων και περιορισμών δόμησης διατηρητέου κτιρίου που βρίσκεται στην περιοχή Μεταξουργείου, επί της οδού Αγησιλάου αρ. 92, του εγκεκριμένου ρυμοτομικού σχεδίου Αθηνών.

Η ΥΠΟΥΡΓΟΣ
ΠΕΡΙΒΑΛΛΟΝΤΟΣ, ΧΩΡΟΤΑΞΙΑΣ ΚΑΙ ΔΗΜΟΣΙΩΝ ΕΡΓΩΝ

Έχοντας υπόψη:

1. Τις διατάξεις της παρ.2 του άρθρου 110 του Κώδικα Βασικής Πολεοδομικής Νομοθεσίας (άρθρο μόνο του κωδικοποιημένου Π.Δ/τος της από 14/24.7.1999-Δ΄ 580), όπως αντικαταστάθηκε με την παρ. 2 του άρθρου 3 του ν.2831/2000 "Τροποποίηση των διατάξεων του Ν. 1577/1985 "Γενικός Οικοδομικός Κανονισμός" και άλλες πολεοδομικές διατάξεις" (Α΄ 140).

2. Τις διατάξεις του άρθρου 29Α του Ν. 1558/1985 "Κυβέρνηση και Κυβερνητικά ’Οργανα" (Α΄137), όπως αυτό προστέθηκε με το άρθρο 27 του Ν. 2081/1992 (Α΄ 154) και τροποποιήθηκε με την παρ.2α του άρθρου 1 του Ν. 2469/ 1997 (Α΄ 38).

3. Την Υ6/31.10.2001 απόφαση Πρωθυπουργού και Υπουργού Περιβάλλοντος, Χωροταξίας και Δημοσίων ’Εργων "Ανάθεση αρμοδιοτήτων Υπουργού Περιβάλλοντος, Χωροταξίας και Δημοσίων ’Εργων στους Υφυπουργούς Περιβάλλοντος, Χωροταξίας και Δημοσίων ’Εργων" (Β΄1484).

4. Τις διατάξεις της παρ. Β του άρθρου 1 του Π.Δ/τος 28/28.1.1993 "Καθορισμός αρμοδιοτήτων που διατηρούνται από τον Υπουργό και τις Περιφερειακές Υπηρεσίες διανομαρχιακού επιπέδου του Υπουργείου Περιβάλλοντος, Χωροταξίας και Δημοσίων Έργων (Α΄ 9).

5. Την από 26.8.2002 αιτιολογική έκθεση της Διεύθυνσης Πολεοδομικού Σχεδιασμού-Τμήμα Παραδοσιακών Οικισμών.

6. Την σύμφωνη γνώμη των ενδιαφερομένων Εφραιμίδη Κωνσταντίνου και Τριαρίδου Αγγελικής (αρ. πρωτ. ΥΠΕΧΩΔΕ 26824/27.11.2002).

7. Το γεγονός ότι από τις κανονιστικές διατάξεις αυτής της απόφασης δεν προκαλείται δαπάνη σε βάρος του κρατικού προϋπολογισμού και του προϋπολογισμού του οικείου Ο.Τ.Α., αποφασίζουμε:

1. Στο κτίριο που βρίσκεται εντός του εγκεκριμένου ρυμοτομικού σχεδίου Αθηνών, στην περιοχή Μεταξουργείου και ειδικότερα επί της οδού Αγησιλάου αρ.92, το οποίο έχει χαρακτηρισθεί ως διατηρητέο με την 98736/7730/ 17.12.1992 απόφαση της Γενικής Γραμματέως του Υπουργείου Περιβάλλοντος, Χωροταξίας και Δημοσίων Έργων (Δ΄ 68), φερόμενο ως ιδιοκτησία Εφραιμίδη Κωνσταντίνου και Τριαρίδου Αγγελικής επιτρέπεται:

α. Ο εκσυγχρονισμός των εγκαταστάσεων, η στατική ενίσχυση του κτιρίου καθώς και κάθε επέμβαση για λόγους λειτουργικούς, επειδή δεν αλλοιώνεται ο αρχιτεκτονικός χαρακτήρας του κτιρίου.

β. Η αναδιαρρύθμιση του εσωτερικού χώρου του κτιρίου

γ. Η προσθήκη καθ’ ύψος ενός ορόφου εμβαδού 41,04 τμ. στο τμήμα του κτιρίου επί της οδού Αγησιλάου. Το μέγιστο ύψος του κτιρίου συμπεριλαμβανομένης και της προσθήκης, ορίζεται σε 8,50 μέτρα, το οποίο προσαυξάνεται κατά 0,85 μ. για την κατασκευή στέγης.

δ. Η διαμόρφωση του ακαλύπτου σε επίπεδα από +0,00 μ. σε +1,26μ. στην πίσω αυλή του διατηρητέου, όπως οι παραπάνω ρυθμίσεις φαίνονται στα δύο (2) σχετικά πρωτότυπα διαγράμματα (κάλυψης 1:100 και όψεων 1:50), που θεωρήθηκαν από τον Προϊστάμενο της Δ/νσης Τοπογραφικών Εφαρμογών με την 10629/2003 πράξη του και που αντίτυπά τους σε φωτοσμίκρυνση δημοσιεύονται με την παρούσα απόφαση.

Όλες οι εργασίες επισκευής, αποκατάστασης, αναδιαρρύθμισης του εσωτερικού του διατηρητέου κτιρίου καθώς και της προσθήκης γίνονται μετά την έγκριση της αρχιτεκτονικής μελέτης από την αρμόδια Επιτροπή Αρχιτεκτονικού και Πολεοδομικού Ελέγχου (ΕΠΑΕ).

2. Κατά τα λοιπά εξακολουθούν να ισχύουν τα οριζόμενα της 98736/7730/17.12.1992 απόφασης της Γενικής Γραμματέως του Υπουργείου Περιβάλλοντος, Χωροταξίας και Δημοσίων Έργων (Δ΄ 68).


3. Η ισχύς της παρούσας απόφασης αρχίζει από τη δημοσίευσή της στην Εφημερίδα της Κυβερνήσεως.


Η απόφαση αυτή να δημοσιευθεί στην Εφημερίδα της Κυβερνήσεως.

Αθήνα, 12 Μαρτίου 2003

Η ΥΦΥΠΟΥΡΓΟΣ

ΡΟΔΟΥΛΑ ΖΗΣΗ

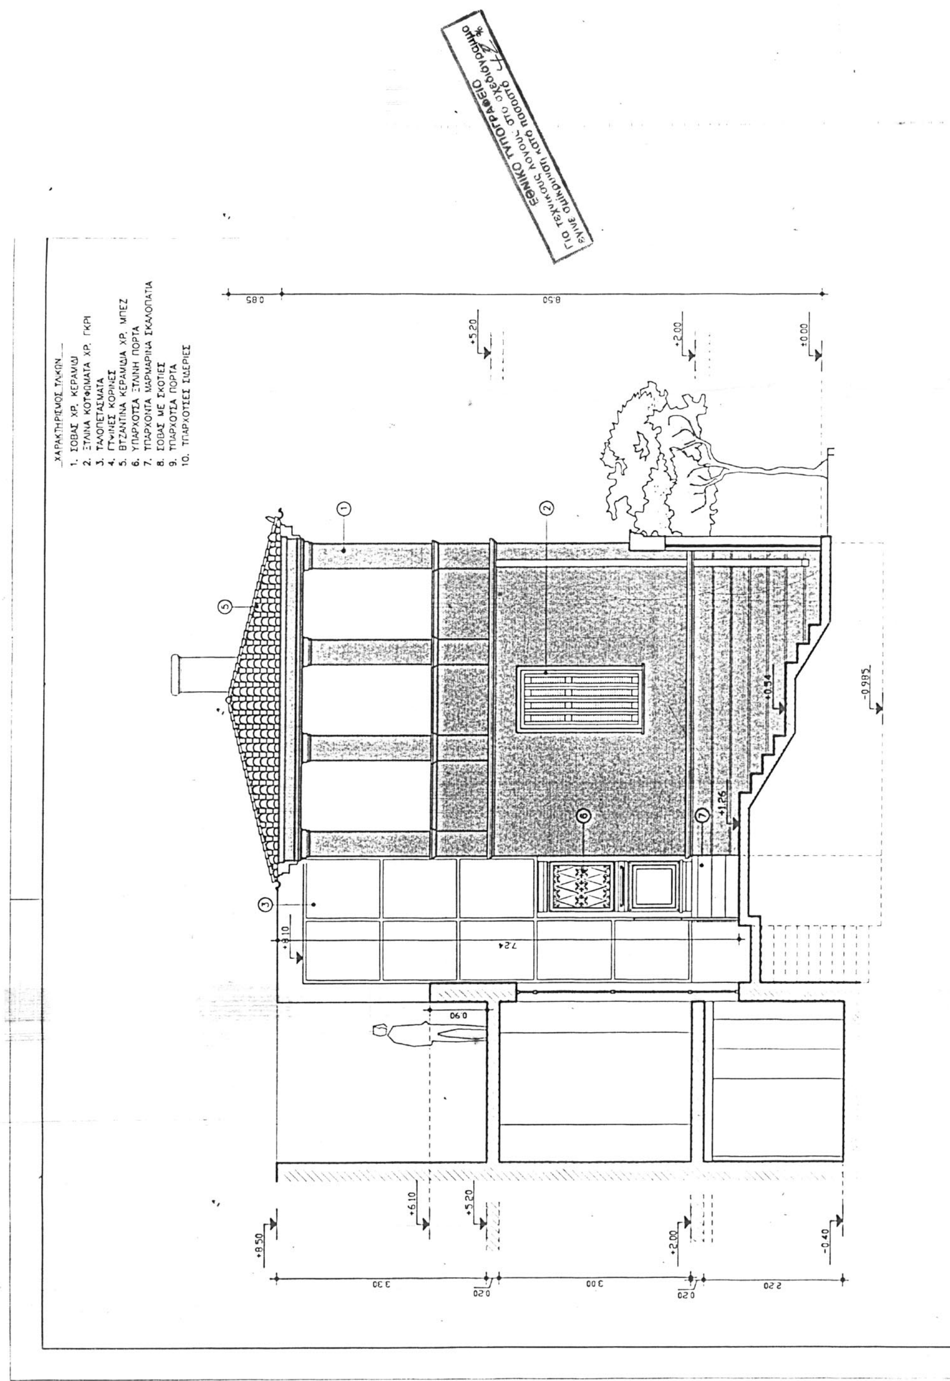
ΧΑΡΑΚΤΗΡΙΣΜΟΣ ΥΛΙΚΩΝ
1. ΣΟΒΑΣ ΧΡ. ΚΕΡΑΜΙΔΙ
2. ΞΥΛΙΝΑ ΚΟΥΦΩΜΑΤΑ ΧΡ. ΓΚΡΙ
3. ΥΑΛΟΠΕΤΑΣΜΑΤΑ
4. ΓΥΨΙΝΕΣ ΚΟΡΙΝΕΣ
5. ΒΥΖΑΝΤΙΝΑ ΚΕΡΑΜΙΔΙΑ ΧΡ. ΜΠΕΖ
6. ΥΠΑΡΧΟΥΣΑ ΞΥΛΙΝΗ ΠΟΡΤΑ
7. ΥΠΑΡΧΟΝΤΑ ΜΑΡΜΑΡΙΝΑ ΣΚΑΛΟΠΑΤΙΑ
8. ΣΟΒΑΣ ΜΕ ΣΚΟΤΙΕΣ
9. ΥΠΑΡΧΟΥΣΑ ΠΟΡΤΑ
10. ΥΠΑΡΧΟΥΣΕΣ ΣΙΔΕΡΙΕΣ
ΕΘΝΙΚΟ ΤΥΠΟΓΡΑΦΕΙΟ
+5.20
+2.00
±0.00
+8.50
+6.10
-0.40
+1.25
+0.54
-0.985
7.24

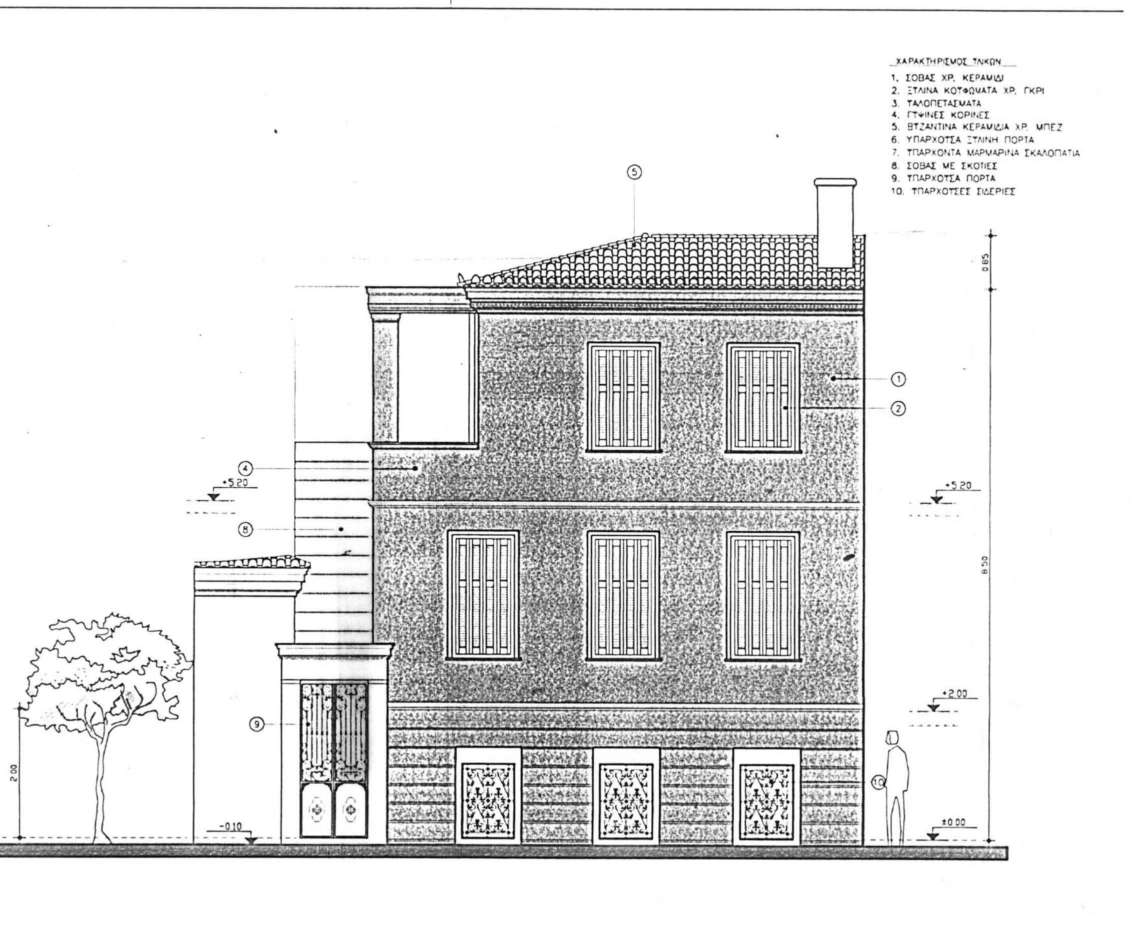

Γ. 10629/03
"Καθορισμού ειδικών όρων & περιορισμών δόμησης διατηρητέου κτιρίου που βρίσκεται στην περιοχή Μεταξουργείου, επί της οδού Αγησιλάου 92, του εγκεκριμένου ρυμοτ. σχεδίου Αθηνών".

12 Μαρτίου 3

Δ/ντής

Ι. Γιαννακόπουλος

Αρ. Φ. 132/03
σχ. 2

ΥΠΟΥΡΓΕΙΟ ΠΕΡΙΒΑΛΛΟΝΤΟΣ ΧΩΡΟΤΑΞΙΑΣ ΚΑΙ ΔΗΜΟΣΙΩΝ ΕΡΓΩΝ


ΔΙΕΥΘΥΝΣΗ ΠΟΛΕΟΔΟΜΙΚΟΥ ΣΧΕΔΙΑΣΜΟΥ
ΤΜΗΜΑ ΠΑΡΑΔΟΣΙΑΚΩΝ ΟΙΚΙΣΜΩΝ

ΘΕΣΗ: Δήμος Αθηναίων - Μεταξουργείο

ΘΕΜΑ: Καθορισμός συμπληρωματικών ειδικών όρων και περιορισμών δόμησης(ειδική ρύθμιση) στο διατηρητέο κτίριο επί της οδού Αγησιλάου 92 στο Μεταξουργείο ΦΕΚ68Δ/3-2-93),φερόμενο ως ιδιοκτησία Εφραιμίδη-Τριαρίδου.

ΣΧΕΔΙΟ: Οψεις

Κλίμακα: 1:50

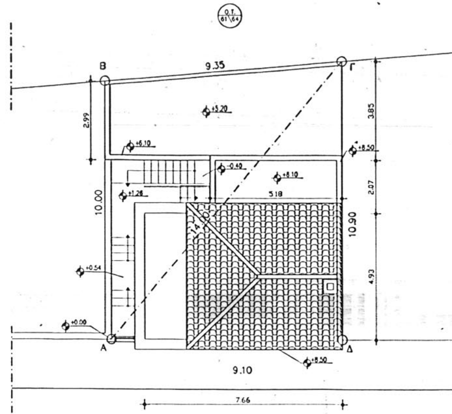

ΟΔΟΣ ΑΓΗΣΙΛΑΟΥ ΠΛ. 10.00 μ



ΤΟΜΗ
ΥΠΑΡΧΟΝ

1. ΕΜΒΑΔΟΝ ΟΙΚΟΠΕΔΟΥ

Ε1 = $\sqrt{16.675(16.675-10.00)\ (16.675-9.35)\ (16.675-14.00)}$ = 46.71 μ2

Ε2 = $\sqrt{17.00(17.00-9.10)\ (17.00-10.90)\ (17.00-14.00)}$ = 49.59 μ2

Ε=96.30μ2

2. ΑΡΤΙΟΤΗΤΑ ΟΙΚΟΔΟΜΗΣΙΜΟΤΗΤΑ

α) ΠΡΟΣΩΠΟ 6.00μ. 9.10>6.00μ

β) ΕΜΒΑΔΟΝ 112.5μ2. ΕΜΒΑΔΟΝ ΑΒΓΔ =96.30<112.5μ2

ΑΡΑ ΤΟ ΟΙΚΟΠΕΔΟ ΔΕΝ ΕΙΝΑΙ ΑΡΤΙΟ ΕΙΝΑΙ ΟΜΩΣ ΟΙΚΟΔΟΜΗΣΙΜΟ

3. ΕΠΙΤΡΕΠΟΜΕΝΑ ΣΤΟΙΧΕΙΑ ΔΟΜΗΣΗΣ

α) ΚΑΛΥΨΗ

β) ΔΟΜΗΣΗ = 1.4%

ΒΑΣΗ ΤΟΥ ΑΡΘΡΟΥ 25 ΤΟΥ ΦΕΚ 207 = Σ.Δ.-10%=1.26%

Σ.Δ.1.26%x96.30μ2 = 121.338μ2

γ) Σ.Ο. = (4xΣΔ)+2xΣΔ/2 = 6.3

ΜΕΓΙΣΤΟΣ ΕΠΙΤΡΕΠΟΜΕΝΟΣ ΟΓΚΟΣ 6.3x96.30μ2 = 606.69μ3

δ) ΥΨΗ = ΜΕΓΙΣΤΟ ΥΨΟΣ 8.5μ+2μ ΣΤΕΓΗ

ΠΡΑΓΜΑΤΟΠΟΙΟΥΜΕΝΟ ΥΨΟΣ ΚΤΙΡΙΟΥ 8.50+0.85 ΣΤΕΓΗ=9.35μ.

ε) ΑΦΕΤΗΡΙΑ ΜΕΤΡΗΣΗΣ ΥΨΟΥΣ ΑΠΟ ΚΑΘΕ ΣΗΜΕΙΟ ΤΟΥ ΠΕΡΙΒΑΛΛΟΝΤΟΣ ΧΩΡΟΥ

στ) ΕΞΩΣΤΕΣ ΚΑΙ ΗΜΙΥΠΑΙΘΡΙΟΙ ΧΩΡΟΙ

20% ΤΗΣ ΠΡΟΣΘΗΚΗΣ-ΔΟΜΗΣΗΣ. 41.10μ2x20%=8.22μ2

4. ΠΡΑΓΜΑΤΟΠΟΙΟΥΜΕΝΑ ΣΤΟΙΧΕΙΑ ΔΟΜΗΣΗΣ

α) ΚΑΛΥΨΗ :ΥΠΑΡΧΟΥΣΑ ΚΑΛΥΨΗ (ΔΕΝ ΓΙΝΟΝΤΑΙ ΠΡΟΣΘΗΚΕΣ) =
(4.93x7.66)+(5.05x2.07)+(3.80+2.99)/2x9.43=
=37.76+10.45+32.01=80.22μ2

β) ΔΟΜΗΣΗ :

ΥΠΟΓΕΙΟ :ΥΠΑΡΧΟΥΣΑ ΔΟΜΗΣΗ (ΔΕΝ ΜΕΤΡΑΕΙ ΣΤΟΝ Σ.Δ.) =
(14.68+4.67)/2x7.96+(1.42x3.25)+(3.78x2.74)+(2.64+3.46\2x9.35)+(0.41x3.39)-(1.14x2.18)=
=37.21+4.61+10.36+28.52+1.39-2.48=79.61μ2

ΥΠΟΓΕΙΟ :ΠΡΟΣΘΗΚΗ (ΔΕΝ ΜΕΤΡΑΕΙ ΣΤΟΝ Σ.Δ.) = (1.14x2.18)=2.48μ2

ΙΣΟΓΕΙΟ :ΥΠΑΡΧΟΥΣΑ ΔΟΜΗΣΗ (ΔΕΝ ΓΙΝΟΝΤΑΙ ΠΡΟΣΘΗΚΕΣ) =
(4.93x7.66)+(5.05x2.07)+(3.80+2.90)/2x9.43=
=37.76+10.45+32.01=80.22μ2

ΟΡΟΦΟΣ :ΠΡΟΣΘΗΚΗ
(4.93x7.66)+(5.05x2.27)-(4.93x1.66)=37.76+11.46-8.18=41.04μ2

ΣΥΝΟΛΙΚΗ ΔΟΜΗΣΗ ΙΣΟΓΕΙΟ +ΟΡΟΦΟΣ=80.22+41.04=121.26<121.338

ΥΨΗ : ΜΕΓΙΣΤΟ ΠΡΑΓΜΑΤΟΠΟΙΟΥΜΕΝΟ ΥΨΟΣ 8.50 μ
ΜΕΓΙΣΤΟ ΠΡΑΓΜΑΤΟΠΟΙΟΥΜΕΝΟ ΥΨΟΣ ΣΤΕΓΗΣ 0.85 μ

7. ΠΡΑΓΜΑΤΟΠΟΙΟΥΜΕΝΟΣ ΣΟ (ΟΓΚΟΣ ΙΣΟΓΕΙΟΥ,ΟΡΟΦΟΥ,ΔΩΜΑΤΟΣ)

ΠΡΑΓΜΑΤΟΠΟΙΟΥΜΕΝΟΣ ΟΓΚΟΣ :α)ΙΣΟΓΕΙΟ 80.22x3.20=256.70μ3
ΣΥΝΟΛΟ ΙΣΟΓΕΙΟΥ =256.70μ3


β)ΟΡΟΦΟΣ=29.58x3.30=97.61μ3
11.46x2.90=33.23μ3
ΣΥΝΟΛΟ ΟΡΟΦΟΥ=130.84μ3

δ)ΣΤΕΓΗ= ΕΜ.ΒΑΣΗΣ Χ 1\3Η = 29.58x0.20=5.92μ3
ΣΥΝΟΛΟ ΣΤΕΓΩΝ=5.92μ3

ΣΥΝΟΛΙΚΟΣ ΟΓΚΟΣ=445.74μ3<606.69μ3


8. ΗΜΙΥΠΑΙΘΡΙΟΙ ΧΩΡΟΙ /ΕΞΩΣΤΕΣ

20% ΤΗΣ ΠΡΟΣΘΗΚΗΣ-ΔΟΜΗΣΗΣ 41.10μ2x20%=8.22μ2
ΕΛΕΓΧΟΣ 20% 4.93x1.66μ2=8.18μ2<8.22μ2

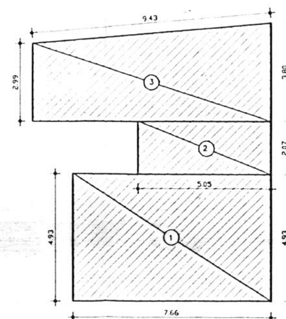

ΙΣΟΓΕΙΟ
ΠΡΟΤΑΣΗ ΔΕΝ ΓΙΝΟΝΤΑΙ ΠΡΟΣΘΗΚΕΣ

ΕΜΒΑΔΟΝ 1=37.76μ2
ΕΜΒΑΔΟΝ 2=10.45μ2
ΕΜΒΑΔΟΝ 3=32.01μ2
ΣΥΝΟΛΟ ΙΣΟΓΕΙΟΥ =80.22μ2

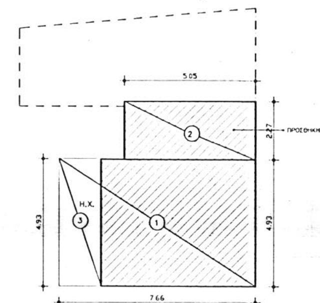

7.66
1.66

ΟΡΟΦΟΣ Α
ΠΡΟΣΘΗΚΗ

ΕΜΒΑΔΟΝ 1=37.76μ2
ΕΜΒΑΔΟΝ 2=11.46μ2
ΕΜΒΑΔΟΝ 3=8.18μ2 (ΑΦΑΙΡΟΥΜΕΝΟ)
ΣΥΝΟΛΟ ΟΡΟΦΟΥ =41.04μ2


9.43
2.99
3.80
2.07
5.05
4.93
7.66

ΔΩΜΑ ΒΑΤΟ

ΙΣΟΓΕΙΟ
ΥΠΑΡΧΟΝ ΔΕΝ ΓΙΝΟΝΤΑΙ ΠΡΟΣΘΗΚΕΣ

ΕΜΒΑΔΟΝ 1=37.76μ2
ΕΜΒΑΔΟΝ 2=10.45μ2
ΕΜΒΑΔΟΝ 3=32.01μ2
ΣΥΝΟΛΟ ΙΣΟΓΕΙΟΥ =80.22μ2

ΟΡΟΦΟΣ Α
ΥΠΑΡΧΟΝ

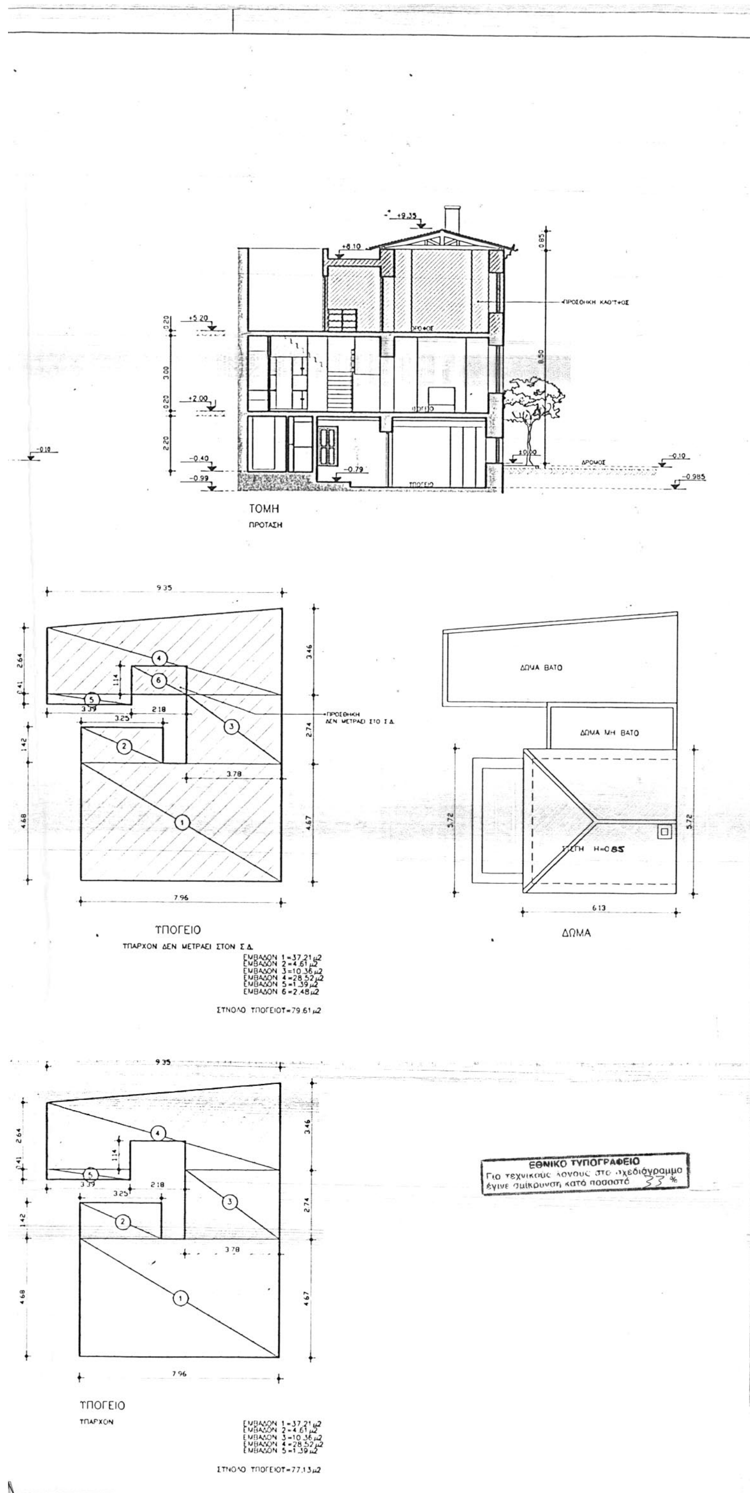

ΠΕΡΙΒΑΛΛΟΝΤΟΣ ΧΩΡΟΤΑΞΙΑΣ & ΔΗΜ. ΕΡΓΩΝ
ΤΗΝ ΥΠ' ΑΡΙΘΜ. Γ.10629/03 ΑΠΟΦΑΣΗ
"Καθορισμού ειδικών όρων & περιορισμών δόμησης διατηρητέου κτιρίου που βρίσκεται στην περιοχή Μεταξουργείου, επί της οδού Αγησιλάου 92, του εγκεκριμένου ρυμοτ. σχεδίου Αθηνών."

ΑΘΗΝΑ 12 Μαρτίου 3
Δ/ντής

Ι. Γιαννακόπουλος

Αρ. Φ. 132/03
σχ. 2

ΥΠΟΥΡΓΕΙΟ ΠΕΡΙΒΑΛΛΟΝΤΟΣ ΧΩΡΟΤΑΞΙΑΣ ΚΑΙ ΔΗΜΟΣΙΩΝ ΕΡΓΩΝ

ΔΙΕΥΘΥΝΣΗ ΠΟΛΕΟΔΟΜΙΚΟΥ ΣΧΕΔΙΑΣΜΟΥ
ΤΜΗΜΑ ΠΑΡΑΔΟΣΙΑΚΩΝ ΟΙΚΙΣΜΩΝ

ΘΕΣΗ: Δήμος Αθηναίων - Μεταξουργείο

ΘΕΜΑ: Καθορισμός συμπληρωματικών ειδικών όρων και περιορισμών δόμησης(ειδική ρύθμιση) στο διατηρητέο κτίριο επί της οδού Αγησιλάου 92 στο Μεταξουργείο ΦΕΚ68Δ/3-2-93),φερόμενο ως ιδιοκτησία Εφραιμίδη-Τριαρίδου.

ΣΧΕΔΙΟ: Κάλυψης

Κλίμακα: 1:100

Αριθ. 644 (2)

Μερική Ανάκληση - Τροποποίηση απόφασης κήρυξης έκτασης ως αναδασωτέας Ν. Αχαΐας.

Ο ΓΕΝΙΚΟΣ ΓΡΑΜΜΑΤΕΑΣ
ΠΕΡΙΦΕΡΕΙΑΣ ΔΥΤΙΚΗΣ ΕΛΛΑΔΑΣ

Έχοντας υπόψη:

1. Τα άρθρα 38 και 41 Ν. 998/79 "Περί προστασίας των δασών κ.λ.π της Χώρας".

2. Τις διατάξεις του Ν. 2503/97 "Διοίκηση, οργάνωση, στελέχωση της Περιφέρειας, ρύθμιση θεμάτων για την τοπική αυτοδιοίκηση και άλλες διατάξεις".

3. Την 186/30.6.1998 (ΦΕΚ 727/Β/98) απόφαση Γ.Γ.Π.Δ.Ε. "Άσκηση αρμοδιοτήτων Γενικού Γραμματέα Περιφέρειας Δυτ. Ελλάδας επί θεμάτων ΔΑΣΙΚΩΝ και μεταβίβαση του δικαιώματος υπογραφής στους Προϊσταμένους Υπηρεσιακών Μονάδων της Περιφέρειας".

4. Την 2600/27.8.1998 απόφασή μας (ΦΕΚ 698/τ.Δ/17.9.98) με την οποία κηρύχθηκαν ως αναδασωτέες δημόσιες δασικές εκτάσεις στις θέσεις "Ξερόλακα, Λυκοχωρός κ.λ.π) στην Περιφέρεια τέως Κοινότητας Ελεκίστρας λόγω καταστροφής της δασικής βλάστησης από πυρκαγιά.

5. Τους θεωρημένους, με το αριθμό πρωτοκόλλου 3539/5.12.2001 της Διεύθυνσης Δασών Ν. Αχαΐας, Δασικούς Χάρτες, που συντάχτηκαν με τη διαδικασία του Ν. 2664/98 "Εθνικό Κτηματολόγιο και άλλες διατάξεις".

6. Το γεγονός ότι, όπως προκύπτει απ' τους ανωτέρω δασικούς χάρτες, στο περίγραμμα της αναδασωτέας έκτασης συμπεριελήφθησαν και μη δασικές εκτάσεις.


7. Την 1506/24.2.2003 πρόταση του Δασαρχείου Πατρών, με την οποία προτείνεται η εξαίρεση απ' την αναδάσωση των μη δασικών εκτάσεων που περιλαμβάνονται εντός των ορίων της αναδασωτέας έκτασης, συνολικού εμβαδού 62.469,05 τ.μ., όπως αυτές προσδιορίζονται στο συνημμένο απόσπασμα ορθοφωτοχάρτη κλίμακας 1:5000, στο οποίο οι εξαιρούμενες της αναδάσωσης μη δασικές εκτάσεις εμφανίζονται ως πολύγωνα Ε1, Ε2, Ε3, Ε4, Ε5, Ε6, Ε7, Ε8, οι συντεταγμένες των κορυφών των οποίων είναι καταχωρημένες σε ιδιαίτερο φύλλο που αποτελεί αναπόσπαστο στοιχείο της παρούσας, αποφασίζουμε:

Ανακαλούμε μερικώς τροποποιούμε την 2600/27.8.1998 απόφασή μας με την οποία κηρύχθηκε αναδασωτέα έκταση εμβαδού 1240 στρμ. στις θέσεις "Ξερόλακα, Λυκοχωρός κ.λ.π) στην Περιφέρεια τέως Κοινότητας Ελεκίστρας ως προς τα πολύγωνα Ε1, Ε2, Ε3, Ε4, Ε5, Ε6, Ε7, Ε8 συνολικού εμβαδού 62.469,05 τ.μ, όπως αυτά εμφανίζονται στο θεωρημένο από τη Δασάρχη Πατρών με ημερομηνία 24.2.2003 απόσπασμα ορθοφωτοχάρτη κλίμακας 1:5000 που αποτελεί αναπόσπαστο μέρος της απόφασης αυτής, για το λόγο ότι οι εκτάσεις των πολυγώνων αυτών δεν έχουν δασικό χαρακτήρα και συνεπώς δεν κηρύχτηκαν αναδασωτέες με την ανωτέρω απόφασή μας.

Η απόφαση αυτή να δημοσιευθεί στην Εφημερίδα της Κυβερνήσεως.

Πάτρα, 27 Φεβρουαρίου 2003

Με εντολή Γενικού Γραμματέα Περιφέρειας
Ο Γενικός Διευθυντής
ΠΑΝ. ΣΚΟΥΡΑΣ

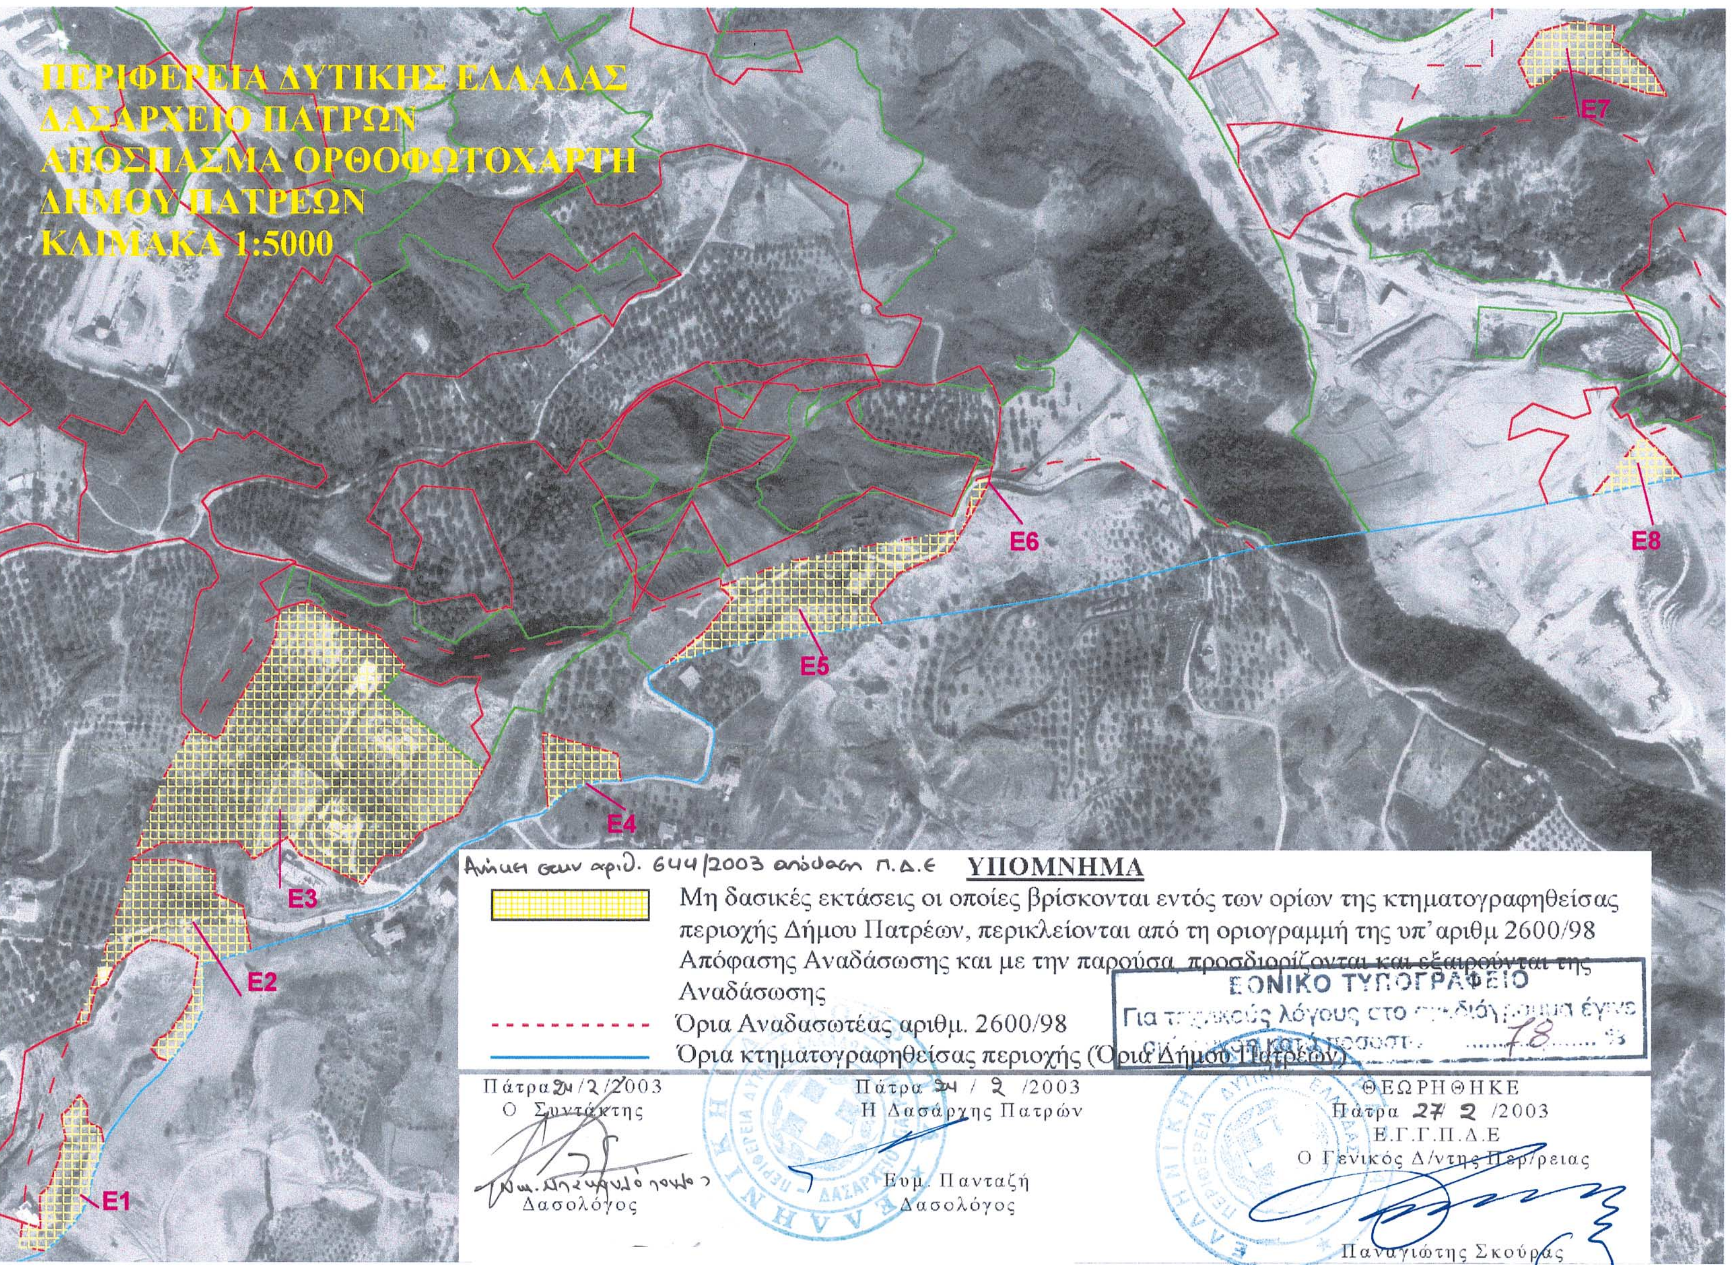
ΠΕΡΙΦΕΡΕΙΑ ΔΥΤΙΚΗΣ ΕΛΛΑΔΑΣ
ΔΑΣΑΡΧΕΙΟ ΠΑΤΡΩΝ
ΑΠΟΣΠΑΣΜΑ ΟΡΘΟΦΩΤΟΧΑΡΤΗ
ΔΗΜΟΥ ΠΑΤΡΕΩΝ
ΚΛΙΜΑΚΑ 1:5000
E1
E2
E3
E4
E5
E6
E7
E8
Ανήκει στην αριθ. 644/2003 απόφαση Π.Δ.Ε
ΥΠΟΜΝΗΜΑ
Μη δασικές εκτάσεις οι οποίες βρίσκονται εντός των ορίων της κτηματογραφηθείσας περιοχής Δήμου Πατρέων, περικλείονται από τη οριογραμμή της υπ' αριθμ 2600/98 Απόφασης Αναδάσωσης και με την παρούσα, προσδιορίζονται και εξαιρούνται της Αναδάσωσης
Όρια Αναδασωτέας αριθμ. 2600/98
Όρια κτηματογραφηθείσας περιοχής (Όρια Δήμου Πατρέων)
ΕΘΝΙΚΟ ΤΥΠΟΓΡΑΦΕΙΟ
Πάτρα 24/2/2003
Ο Συντάκτης
Δασολόγος
Πάτρα 24 / 2 /2003
Η Δασάρχης Πατρών
Ευμ. Πανταζή
Δασολόγος
ΘΕΩΡΗΘΗΚΕ
Πάτρα 27 2 /2003
Ε.Γ.Γ.Π.Δ.Ε
Ο Γενικός Δ/ντης Περ/ρειας
Παναγιώτης Σκούρας

ΕΜΒΑΔΑ ΚΑΙ ΣΥΝΤΕΤΑΓΜΕΝΕΣ ΠΟΛΥΓΩΝΩΝ ΓΙΑ ΤΑ ΟΠΟΙΑ ΓΙΝΕΤΑΙ ΜΕΡΙΚΗ ΑΝΑΚΛΗΣΗ - ΤΡΟΠΟΠΟΙΗΣΗ ΤΗΣ ΑΡΙΘΜ. 2600/98 ΑΝΑΔΑΣΩΤΕΑΣ ΔΑΣΑΡΧΕΙΟΥ ΠΑΤΡΩΝ

E1:3635,2819

(X1,Ψ1)=	(305109.610,4234040.660)
(X2,Ψ2)=	(305107.190,4234053.230)
(X3,Ψ3)=	(305096.070,4234058.550)
(X4,Ψ4)=	(305096.070,4234071.600)
(X5,Ψ5)=	(305089.290,4234079.820)
(X6,Ψ6)=	(305081.110,4234069.410)
(X7,Ψ7)=	(305074.780,4234063.860)
(X8,Ψ8)=	(305078.650,4234044.530)
(X9,Ψ9)=	(305073.820,4234038.720)
(X10,Ψ10)=	(305073.820,4234031.960)
(X11,Ψ11)=	(305065.590,4234007.300)
(X12,Ψ12)=	(305057.370,4233999.560)
(X13,Ψ13)=	(305058.340,4233972.970)
(X14,Ψ14)=	(305043.503,4233977.894)
(X15,Ψ15)=	(305041.370,4233957.990)
(X16,Ψ16)=	(305061.218,4233954.730)
(X17,Ψ17)=	(305071.489,4233962.908)
(X18,Ψ18)=	(305086.420,4233978.376)
(X19,Ψ19)=	(305096.992,4233996.085)
(X20,Ψ20)=	(305098.604,4234005.940)
(X21,Ψ21)=	(305100.336,4234013.196)
(X22,Ψ22)=	(305104.338,4234025.560)
(X23,Ψ23)=	(305109.649,4234040.504)
(X1,Ψ1)=	(305109.610,4234040.660)

E2:8162,0780

(X1,Ψ1)=	(305228.060,4234196.478)
(X2,Ψ2)=	(305190.620,4234185.688)
(X3,Ψ3)=	(305189.330,4234185.270)
(X4,Ψ4)=	(305188.171,4234184.965)
(X5,Ψ5)=	(305189.467,4234164.076)
(X6,Ψ6)=	(305189.467,4234158.655)
(X7,Ψ7)=	(305189.208,4234153.253)
(X8,Ψ8)=	(305188.312,4234146.444)
(X9,Ψ9)=	(305186.580,4234141.606)
(X10,Ψ10)=	(305182.877,4234134.678)
(X11,Ψ11)=	(305175.172,4234123.927)
(X12,Ψ12)=	(305165.497,4234111.027)
(X13,Ψ13)=	(305162.438,4234106.918)
(X14,Ψ14)=	(305153.640,4234109.920)
(X15,Ψ15)=	(305147.730,4234117.240)
(X16,Ψ16)=	(305154.530,4234126.050)
(X17,Ψ17)=	(305161.870,4234130.230)
(X18,Ψ18)=	(305174.930,4234148.600)
(X19,Ψ19)=	(305180.980,4234160.780)
(X20,Ψ20)=	(305185.510,4234190.740)
(X21,Ψ21)=	(305171.540,4234199.850)
(X22,Ψ22)=	(305157.510,4234203.720)
(X23,Ψ23)=	(305146.390,4234204.680)
(X24,Ψ24)=	(305135.750,4234198.880)
(X25,Ψ25)=	(305117.850,4234184.380)
(X26,Ψ26)=	(305110.710,4234169.850)
(X27,Ψ27)=	(305102.850,4234165.520)
(X28,Ψ28)=	(305100.430,4234156.820)
(X29,Ψ29)=	(305096.080,4234139.410)
(X30,Ψ30)=	(305085.570,4234134.887)
(X31,Ψ31)=	(305105.360,4234181.790)
(X32,Ψ32)=	(305133.022,4234269.090)
(X33,Ψ33)=	(305166.700,4234269.090)
(X34,Ψ34)=	(305198.820,4234260.590)
(X35,Ψ35)=	(305198.820,4234241.700)
(X36,Ψ36)=	(305221.490,4234232.250)
(X1,Ψ1)=	(305228.060,4234196.478)

E3:33434.2851

(X1,Ψ1)=	(305414.810,4234342.630)
(X2,Ψ2)=	(305394.730,4234305.950)
(X3,Ψ3)=	(305364.510,4234292.730)
(X4,Ψ4)=	(305347.500,4234272.890)
(X5,Ψ5)=	(305334.280,4234272.890)
(X6,Ψ6)=	(305318.470,4234250.040)
(X7,Ψ7)=	(305267.420,4234273.380)
(X8,Ψ8)=	(305257.210,4234287.970)
(X9,Ψ9)=	(305229.990,4234270.040)
(X10,Ψ10)=	(305216.760,4234284.210)
(X11,Ψ11)=	(305156.310,4234283.270)
(X12,Ψ12)=	(305129.860,4234269.090)
(X13,Ψ13)=	(305136.140,4234278.930)
(X14,Ψ14)=	(305155.170,4234331.520)
(X15,Ψ15)=	(305181.070,4234377.257)
(X16,Ψ16)=	(305185.270,4234372.970)
(X17,Ψ17)=	(305199.330,4234367.120)
(X18,Ψ18)=	(305224.230,4234408.100)
(X19,Ψ19)=	(305240.640,4234432.400)
(X20,Ψ20)=	(305247.670,4234449.090)
(X21,Ψ21)=	(305249.776,4234465.669)
(X22,Ψ22)=	(305269.624,4234475.914)
(X23,Ψ23)=	(305283.933,4234471.239)
(X24,Ψ24)=	(305291.740,4234464.810)
(X25,Ψ25)=	(305304.220,4234457.610)
(X26,Ψ26)=	(305317.340,4234453.300)
(X27,Ψ27)=	(305329.010,4234450.260)
(X28,Ψ28)=	(305335.890,4234442.750)
(X29,Ψ29)=	(305349.330,4234427.240)
(X30,Ψ30)=	(305351.300,4234425.540)
(X31,Ψ31)=	(305347.720,4234421.740)
(X32,Ψ32)=	(305341.060,4234414.670)
(X33,Ψ33)=	(305332.390,4234403.640)
(X34,Ψ34)=	(305346.280,4234392.490)
(X35,Ψ35)=	(305360.910,4234381.350)
(X36,Ψ36)=	(305378.740,4234368.830)
(X37,Ψ37)=	(305391.900,4234359.060)
(X1,Ψ1)=	(305414.810,4234342.630)

E4:2146.0294

(X1,Ψ1)=	(305467.923,4234311.154)
(X2,Ψ2)=	(305464.870,4234339.520)
(X3,Ψ3)=	(305462.982,4234371.640)
(X4,Ψ4)=	(305478.954,4234367.149)
(X5,Ψ5)=	(305523.440,4234354.640)
(X6,Ψ6)=	(305526.430,4234333.262)
(X7,Ψ7)=	(305521.904,4234333.049)
(X8,Ψ8)=	(305512.515,4234333.116)
(X9,Ψ9)=	(305506.098,4234332.340)
(X10,Ψ10)=	(305498.601,4234330.719)
(X11,Ψ11)=	(305490.428,4234328.017)
(X12,Ψ12)=	(305481.714,4234324.099)
(X13,Ψ13)=	(305475.635,4234318.966)
(X14,Ψ14)=	(305470.367,4234313.427)
(X1,Ψ1)=	(305467.923,4234311.154)

E5:9526.7039

(X1,Ψ1)=	(305736.831,4234459.648)
(X2,Ψ2)=	(305724.362,4234457.768)
(X3,Ψ3)=	(305676.874,4234450.609)
(X4,Ψ4)=	(305645.380,4234445.862)
(X5,Ψ5)=	(305644.888,4234445.787)
(X6,Ψ6)=	(305635.502,4234444.373)
(X7,Ψ7)=	(305609.813,4234440.500)
(X8,Ψ8)=	(305609.344,4234440.360)
(X9,Ψ9)=	(305603.686,4234438.666)
(X10,Ψ10)=	(305569.935,4234428.564)
(X11,Ψ11)=	(305568.670,4234428.186)
(X12,Ψ12)=	(305561.555,4234426.056)
(X13,Ψ13)=	(305580.130,4234441.270)
(X14,Ψ14)=	(305586.940,4234446.890)
(X15,Ψ15)=	(305594.760,4234453.320)
(X16,Ψ16)=	(305616.570,4234480.570)
(X17,Ψ17)=	(305613.930,4234482.800)
(X18,Ψ18)=	(305607.390,4234488.310)
(X19,Ψ19)=	(305607.410,4234489.872)
(X20,Ψ20)=	(305661.950,4234509.620)
(X21,Ψ21)=	(305740.100,4234524.830)
(X22,Ψ22)=	(305801.920,4234535.850)
(X23,Ψ23)=	(305791.320,4234517.990)
(X24,Ψ24)=	(305750.800,4234500.320)
(X25,Ψ25)=	(305727.970,4234474.560)
(X1,Ψ1)=	(305736.831,4234459.648)

E6:247.3632

(X1,Ψ1)=	(305801.920,4234535.850)
(X2,Ψ2)=	(305813.340,4234576.240)
(X3,Ψ3)=	(305824.164,4234578.553)
(X4,Ψ4)=	(305823.050,4234573.110)
(X5,Ψ5)=	(305815.285,4234559.170)
(X6,Ψ6)=	(305807.520,4234545.230)
(X1,Ψ1)=	(305801.920,4234535.850)

E7:3871.619

(X1,Ψ1)=	(306331.390,4234926.100)
(X2,Ψ2)=	(306326.560,4234927.180)
(X3,Ψ3)=	(306329.060,4234940.490)
(X4,Ψ4)=	(306296.610,4234943.810)
(X5,Ψ5)=	(306267.490,4234935.490)
(X6,Ψ6)=	(306250.850,4234911.370)
(X7,Ψ7)=	(306260.840,4234890.570)
(X8,Ψ8)=	(306276.590,4234896.240)
(X9,Ψ9)=	(306285.250,4234903.950)
(X10,Ψ10)=	(306298.490,4234903.950)
(X11,Ψ11)=	(306307.750,4234901.040)
(X12,Ψ12)=	(306314.560,4234898.900)
(X13,Ψ13)=	(306329.160,4234894.320)
(X14,Ψ14)=	(306355.620,4234885.900)
(X15,Ψ15)=	(306366.490,4234884.590)
(X16,Ψ16)=	(306370.660,4234884.090)
(X17,Ψ17)=	(306362.970,4234897.280)
(X18,Ψ18)=	(306358.030,4234905.760)
(X1,Ψ1)=	(306331.390,4234926.100)

E8:1445.6933

(X1,Ψ1)=	(306383.072,4234578.077)
(X2,Ψ2)=	(306362.491,4234573.975)
(X3,Ψ3)=	(306332.561,4234568.008)
(X4,Ψ4)=	(306311.962,4234563.902)
(X5,Ψ5)=	(306350.700,4234610.170)
(X6,Ψ6)=	(306352.492,4234610.814)
(X7,Ψ7)=	(306370.240,4234594.170)
(X1,Ψ1)=	(306383.072,4234578.077)

E1+E2+E3+E4+E5+E6+E7+E8 = 62469.05 τ.μ.

Ανήκει στην αριθ. 644/2003 απόφαση Π.Δ.Ε

Πάτρα 24/2/2003
Ο Συντάκτης

Νικ. Μπ...

Δασολόγος



Πάτρα 24/2/2003
Η Δασάρχης Πατρών

Ευμορφία Πανταζή
Δασολόγος

ΘΕΩΡΗΘΗΚΕ
Πάτρα 27/2/2003
Ο Γενικός Δ/ντής Περ/ρειας

Παναγιώτης Σκούρας